

Stålsøyler plasseres og dimensjoneres av dekkeprosjekterende

Brannisolering av stålsøyler av dekkeprosjekterende



B = Bærevegg  
D = Drager  
SD = Synlig drager

#### Totalt



Arealberegninger iht. NS 3940	Bruksareal BRA i m²			P-ROM	
	Pr etasje	Utv. bod	Åpent overbyggt areal		
1.etg. plan	132.6	5.0	21.8	159.4	125.6
2.etg. plan	132.6	5.0	21.8	159.4	125.6
SUM	265.2	10.0	43.6	318.8	251.2

BYA= 207m²



#### BRA pr leilighet

Arealberegninger i hht. NS 3940	Bruksareal i m²
Utvendig bod	5.0 m²
Pr. leil.	66.3 m²
Åpent overbyggt areal	9.6 m²
SUM	80.9 m²
P-ROM per leilighet	62.8 m²


#### PLAN 1 ETASJE, LEIL 1-4

Tiltakshaver: SI.BYGG	Målestokk	Tegn IG	Dato 10.02.17
Byggeplass: Lyefjell B7	1:100	Trac	Dato
Kommune: Time	Gnr 23 / Bnr 737	Format A3	Sak Firemannsbolig
		Tegn nr 08.01	Prosj nr 2016237

©Tegningen er beskyttet iht lov om opphavsrett

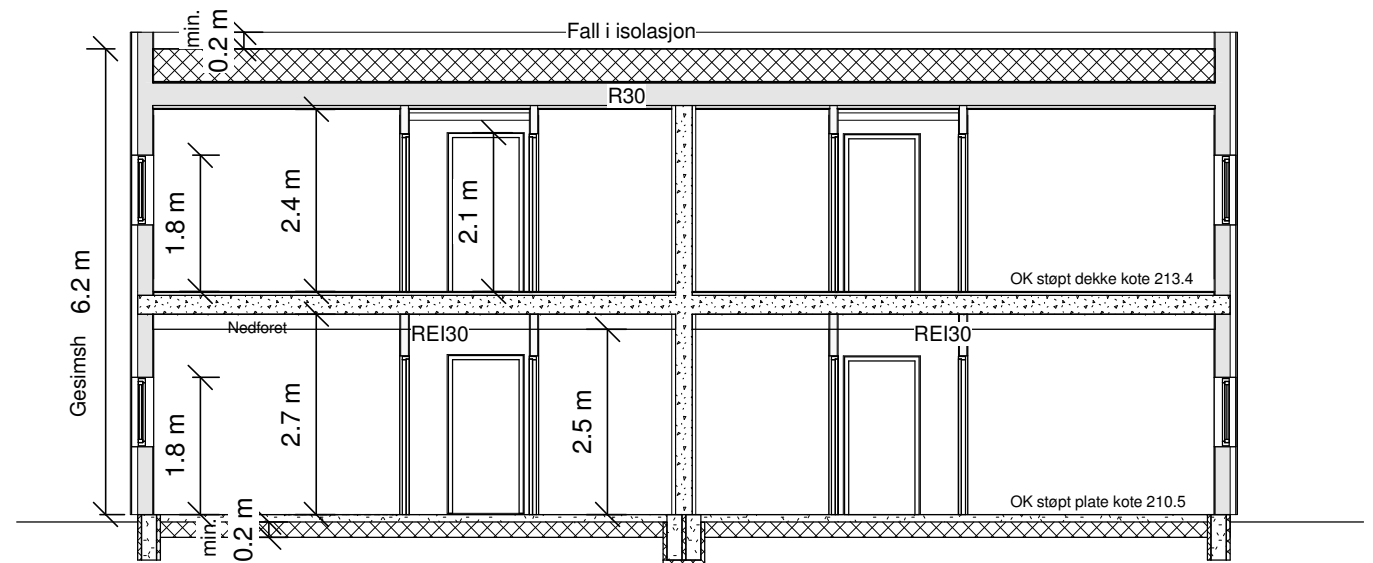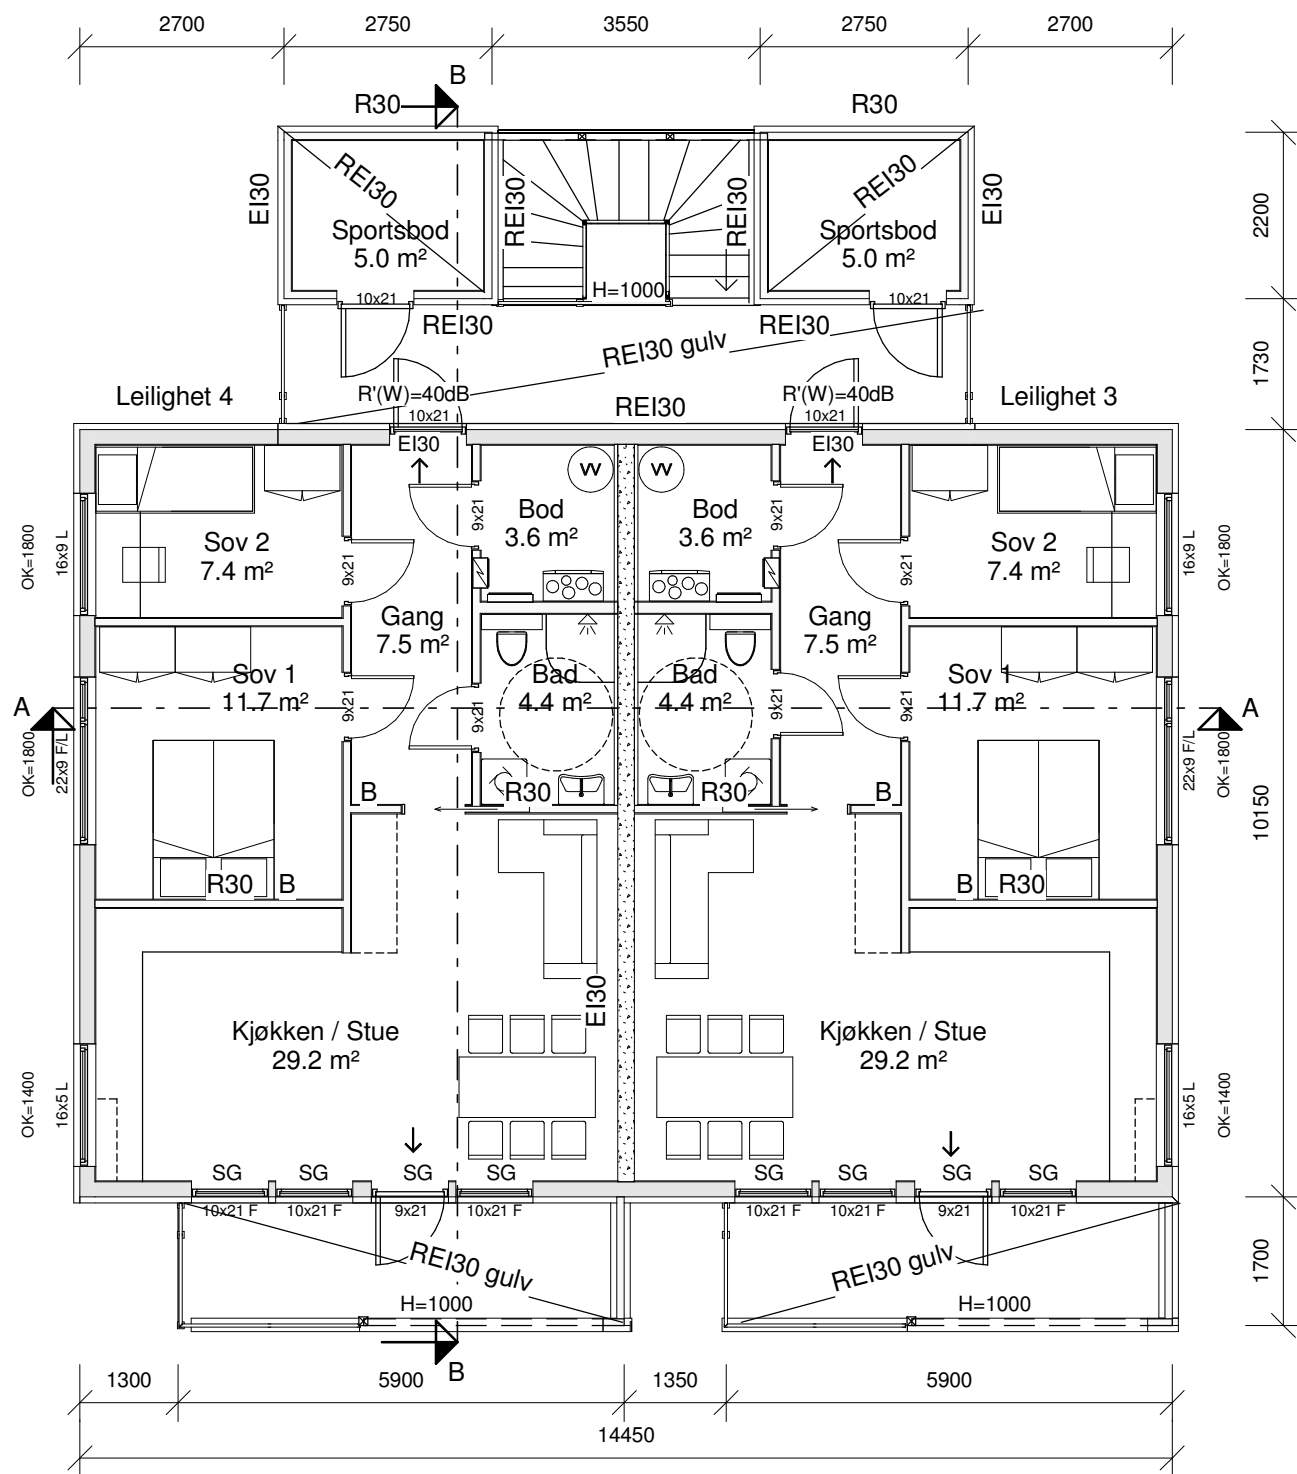

SNITT A-A

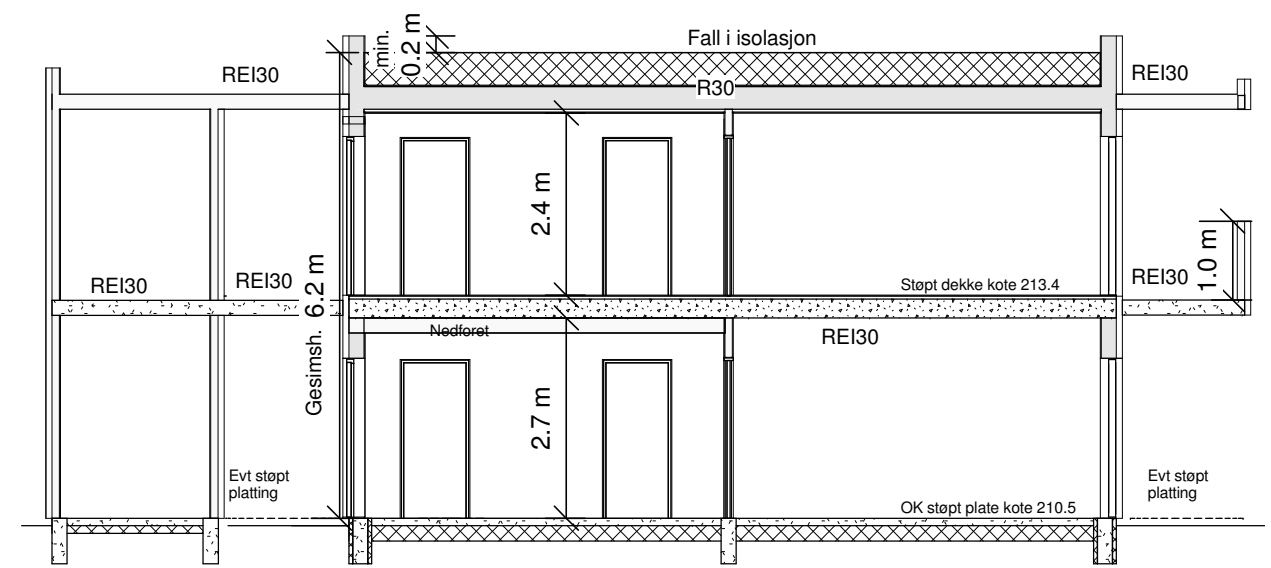




SNITT B-B

↑ Rømningspil  
 B = Bærevegg  
 D = Drager  
 SD = Synlig drager

Stålsøyler plasseres og dimensjoneres av dekkeprosjekterende  
 Brannisolering av stålsøyler av dekkeprosjekterende



PLAN 2 ETASJE & SNITT, LEIL 1-4


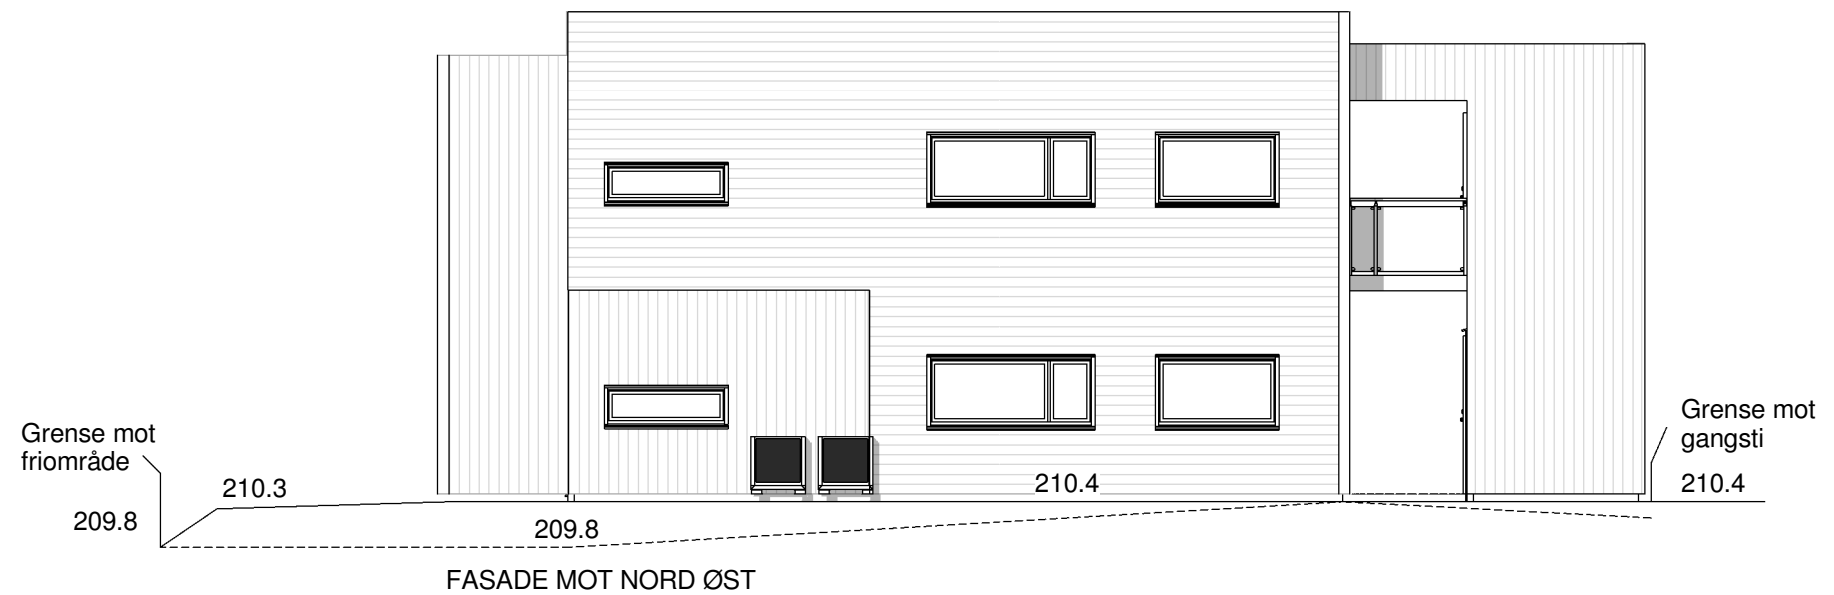
Tiltakshaver: SI.BYGG	Målestokk	Tegn IG	Dato 10.02.17
Byggeplass: Lyefjell B7	1:100	Trac	Dato
Kommune: Time	Gnr 23 / Bnr 737	Format A3	Sak Firemannsbolig
		Tegn nr 09.01	Prosj nr 2016237



- Opparbeidet terreng
- Ferdig terreng



### FASADER, Leil 1-4

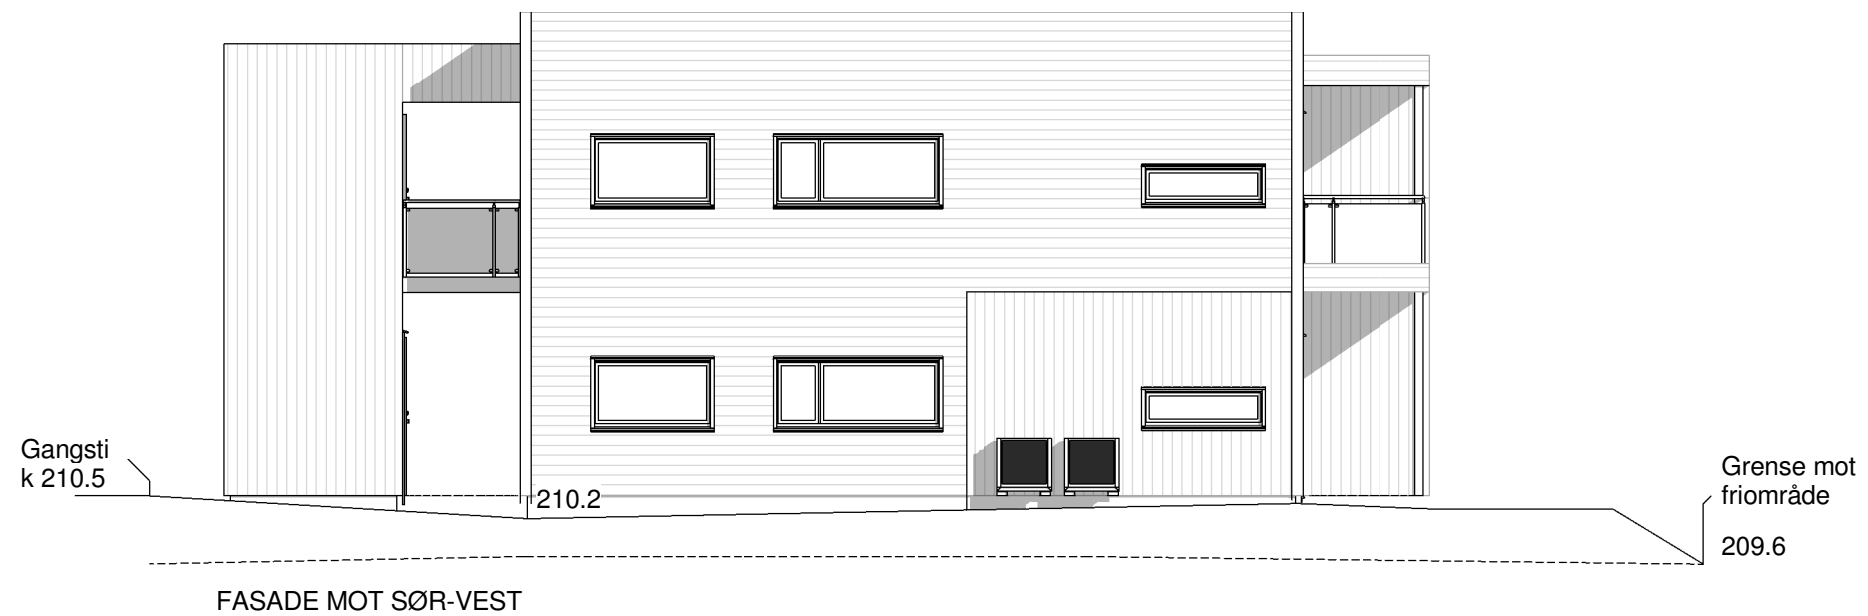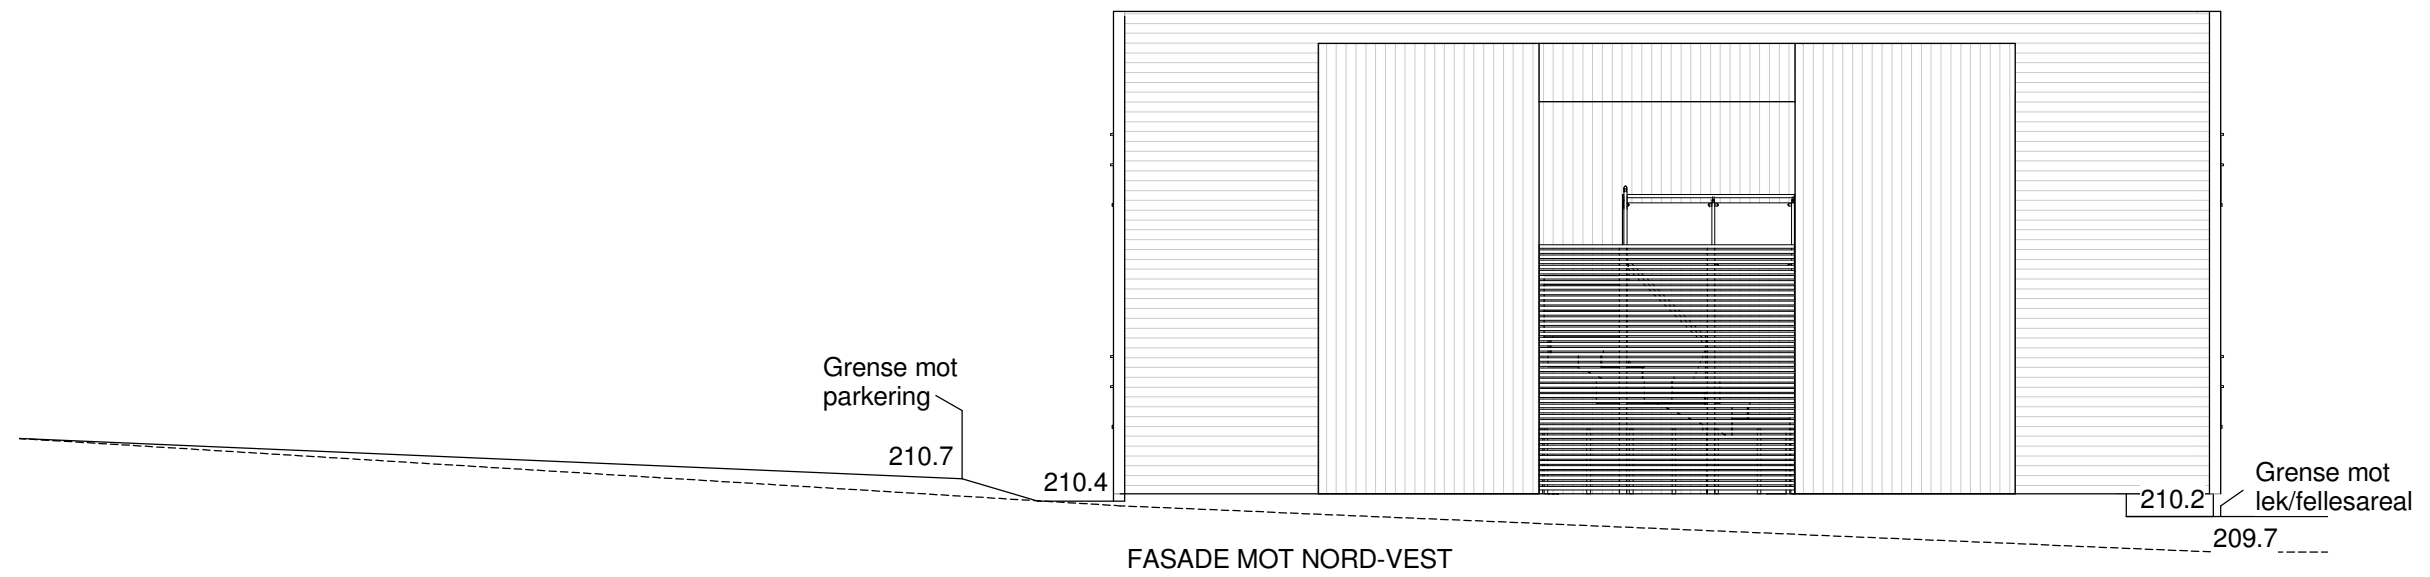Tiltakshaver: SI.BYGG	Målestokk	Tegn IG	Dato 10.02.17
Byggeplass: Lyefjell B7	1:100	Trac	Dato
Kommune: Time	Gnr 23 / Bnr 737	Format A3	Sak Firemannsbolig
 www.sibbygg.no	 ©Tegningen er beskyttet iht lov om opphavsrett	Tegn nr 10.01	Prosj nr 2016237



- Opparbeidet terreng
- Ferdig terreng

### FASADER, Leil 1-4

Tiltakshaver: SI.BYGG		Målestokk	Tegn IG	Dato 10.02.17
Byggeplass: Lyefjell B7		1:100	Trac	Dato
Kommune: Time	Gnr 23 / Bnr 737	Format A3	Sak Firemannsbolig	
 <a href="http://www.sibbygg.no">www.sibbygg.no</a>		 <small>©Tegningen er beskyttet iht lov om opphavsrett</small>		Tegn nr 10.02
				Prosj nr 2016237