




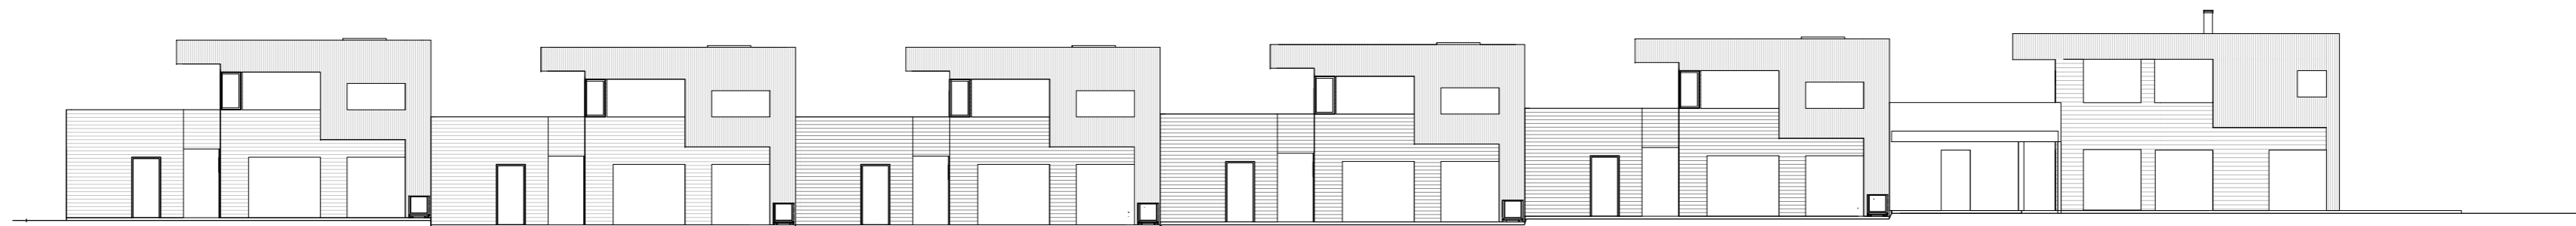

FASADE MOT NORD-NORDØST



FASADE MOT SØR-SØRVEST

FASADER

Tiltakshaver: SI. BYGG	Målestokk	Tegn AM	Dato 10.11.16
Byggeplass: Sporafjell BKS 1	1 : 200	Trac	Dato
Kommune: HÅ	Gnr 45 / Bnr 615	Format A2	Sak Situasjonkart
 SLBYGG www.sibbygg.no	 KLEPP PROSJEKTERING AS	Tegn nr 06.01	Proj nr 2016237