


MEDLEM: SI bygg	
TILTAKSHAVER:	G.nr/B.nr: 45/647
BYGGEPLASS: Sporafjell	KOMMUNE: Klepp

REV.	DATO	REVISJON	SIGN.

TEGN, INNHOLD: Illustrasjonsplan		FORMAT: A3	MÅLESTOKK: 1 : 200
PROSJEKT: Sporafjell BF6 tomt 1		PROSJEKT NR: 20211357	
ARKITEKT: K.Thørud	DATO: 11/01/21	TEGN: KBT	REV: A01.03



Fasade 1

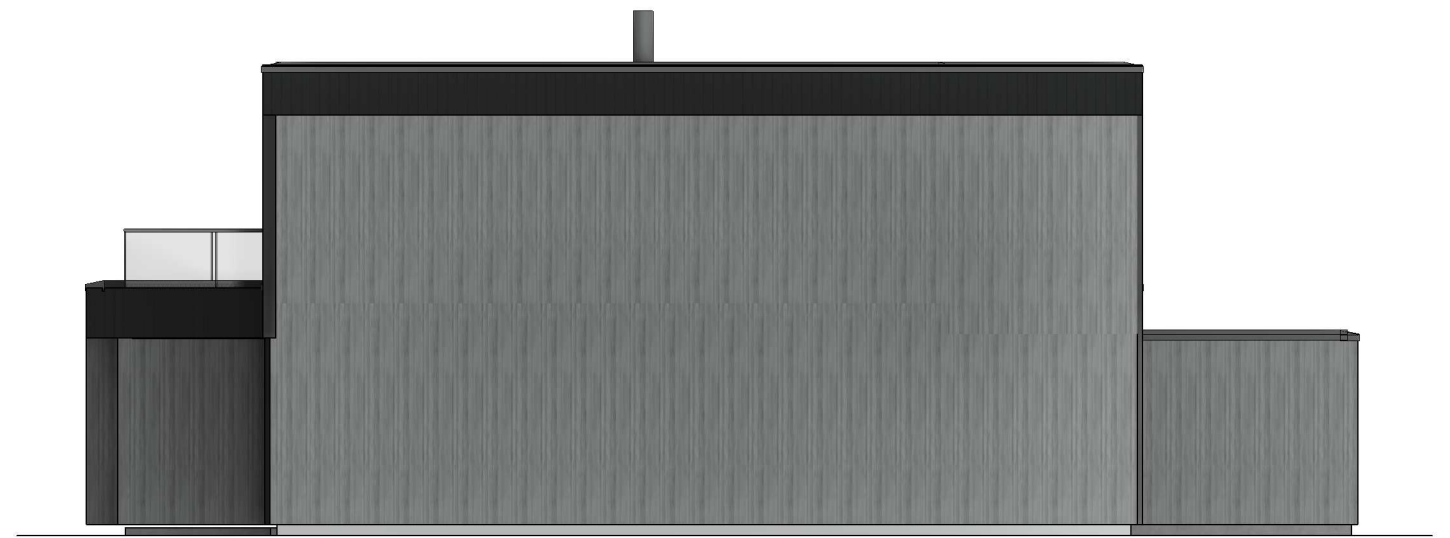

Fasade 2



Fasade 3



Fasade 4

SALGSSKISSE

* Tegningen er på skissestadiet og må ikke brukes i sammenheng med offentlig dokumentbehandling.



MEDLEM: SI bygg		G.nr/B.nr: 45/647	
TILTAKSHAVER:		KOMMUNE: Klepp	
BYGGEPLASS: Sporafjell			

REV.	DATO	REVISJON	SIGN.

TEGN, INNHOLD: Fasader		FORMAT: A3	MÅLESTOKK: 1 : 100
PROSJEKT: Sporafjell BF6 tomt 1		PROSJEKT NR: 20211357	
ARKITEKT: K.Thørud	DATO: 11.11.21	TEGN: YN	REV:
		TEGN.NR: F42.01	

© Denne tegning må ikke kopieres eller benyttes ved foretagender som rettighetshaver ikke medvirker i.



KONSEPTSKISSE

* Tegningen er på skissestadiet og må ikke brukes i sammenheng med offentlig dokumentbehandling.



MEDLEM: SI bygg		G.nr/B.nr: 45/647	
TILTAKSHAVER:		KOMMUNE: Klepp	
BYGGEPLASS: Sporafjell			

REV.	DATO	REVISJON	SIGN.

TEGN, INNHOLD: Perspektiv		FORMAT: A3	MÅLESTOKK:
PROSJEKT: Sporafjell BF6 tomt 1		PROSJEKT NR: 20211357	
ARKITEKT: K.Thørud	DATO: 01.04.21	TEGN: Yn	REV: F42.10

© Denne tegning må ikke kopieres eller benyttes ved foretagender som rettighetshaver ikke medvirker i.

Fasade 3

MERKNADER:

- For isolasjonsmengder, U-verdier og energiforsyning, se energidokumentasjon.
- Arealer oppgitt i tabeller iht. NS3940
- BYA er beregnet til utside kledning / underliggende søyle. Bygningdeler utkraget mer enn 1 meter tas med i sin helhet.
- Arealer angitt i de enkelte rom er oppgitt som faktiske gulvareal.
- I rom under skrå himling kan deler av dette areal ha lavere takhøyde enn 2,4m.
- Gesims og mønehøyde er målt fra et teoretisk planert terreng 25cm under ferdig støpt plate.
- Målsetting på utside mur / stenderverk, utv. søyler til senter.
- Statiske beregninger for konstruksjonen er ikke utført. Forbehold om endringer av dimensjoner og plasseringer ved detaljprosjektering.
- Innredninger og sanitærutstyr vist på tegning kun inkludert hvis angitt i kontrakt.
- Boligen må ha enten håndsløkkeapparat eller egnet brannslange som rekker inn i alle rom.
- Plassering av avtrekks-tilluftsventiler og kombiboks, kfr. ventilasjonsleverandør.
- Evt. snøfangere monteres iht. Sintef bfs detaljblad 525.931
- For bolig hvor sportsbod ikke prosjekteres tilknyttet bolig, forutsettes sportsbod (5m²) iht. TEK17, frittliggende eller i uthus/garasje, oppført samtidig med bolig.

Ved tilgjengelig bolig:

- Trinnfri adkomst til sportsbod.
- Videre (dører, vinduer etc.) plasseres mellom 0,8 – 1,2 m i fra gulv.

Dimensjonerende forutsetninger:

- Brannklasse BKL: 1
- Risikoklasse RKL: 4
- Lystransmisjon beregnet med LT=0.7

Arealtabell (BYA)

Areal netto	Areal (m²)
110.0	110

Arealtabell (BRA) Byggemelding

Etasje:	Beskrivelse:	Areal (m²)
Plan 01	Area	95.3
		95.3
Plan 02	Area	86.5
		86.5
Totalt Areal:		181.9

Fasade 4

Fasade 2

Symbolforklaring:

- ➔ = Rømningsvei
- ⊕R = Radonpunkt
- BV = Bærevegg
- D = Drager
- SD = Synlig Drager
- DIM = Drager i møne
- SG = Sikkerhetsglass

Fasade 1

KONSEPTSKISSE

* Tegningen er på skissestadiet og må ikke brukes i sammenheng med offentlig dokumentbehandling.



MEDLEM:
SI bygg

TILTAKSHAVER:

G.nr/B.nr:
45/647

BYGGEPLASS:
Sporafjell

KOMMUNE:
Klepp

REV.	DATO	REVISJON	SIGN.

TEGN, INNHOLD:
Plan 01

PROSJEKT:

Sporafjell BF6 tomt 1

ARKITEKT:
K.Thørud

DATO:
11.11.21

TEGN:
YN


FORMAT: MÅLESTOKK:
A3 1 : 100

PROSJEKT NR:
20211357

TEGN.NR:
P20.01

© Denne tegning må ikke kopieres eller benyttes ved foretagender som rettighetshaver ikke medvirker i.

Fasade 3

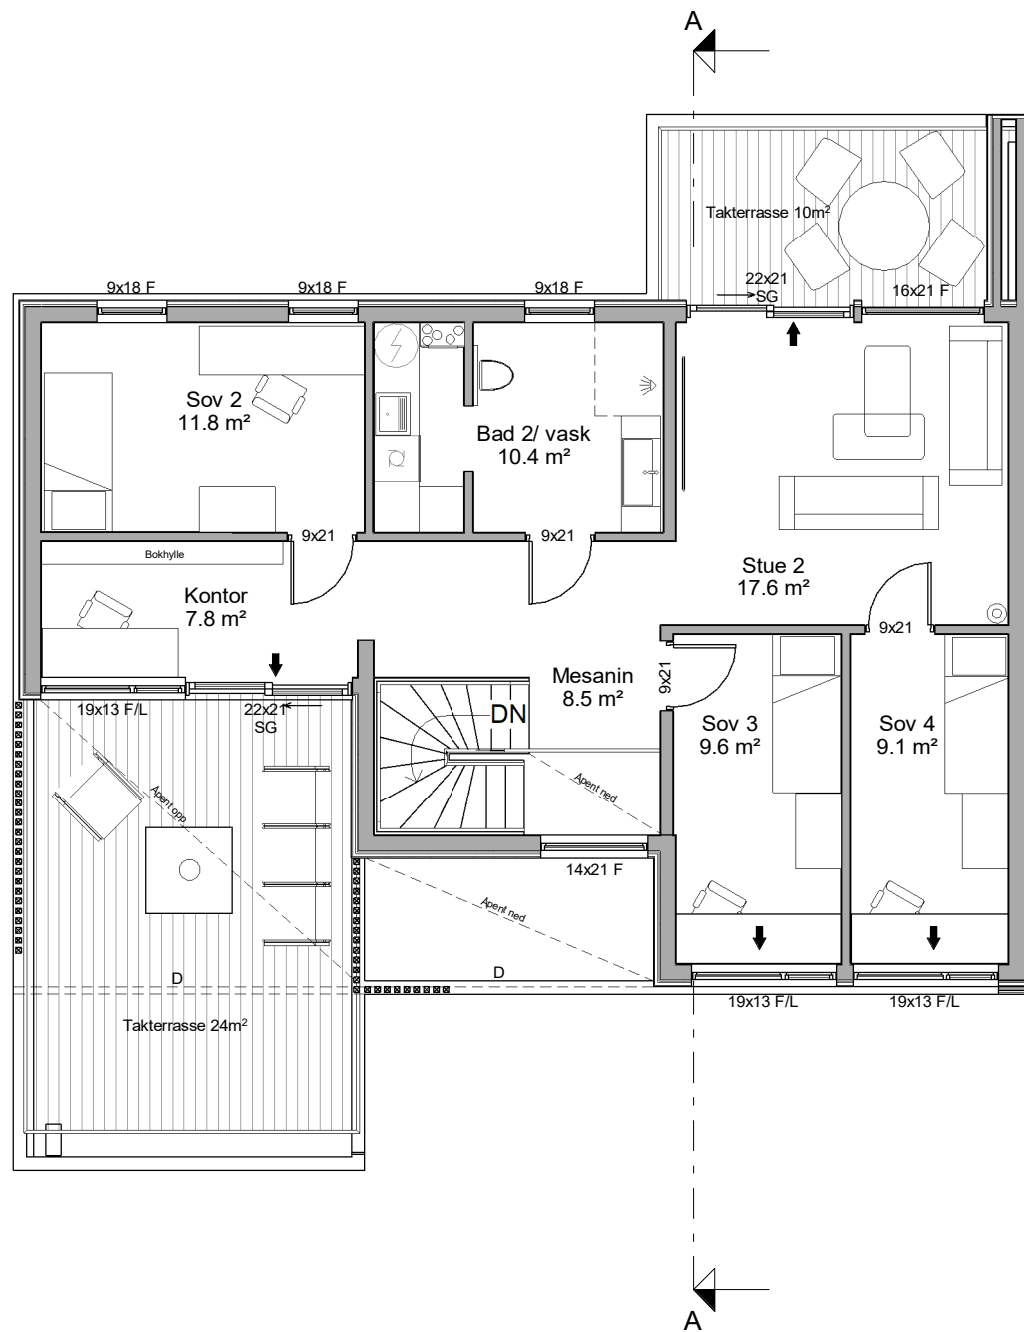

MERKNADER:

- For isolasjonsmengder, U-verdier og energiforsyning, se energidokumentasjon.
- Arealer oppgitt i tabeller iht. NS3940
- BYA er beregnet til utside kledning / underliggende søyle. Bygningdeler utkraget mer enn 1 meter tas med i sin helhet.
- Arealer angitt i de enkelte rom er oppgitt som faktiske gulvareal.
- I rom under skrå himling kan deler av dette areal ha lavere takhøyde enn 2,4m.
- Gesims og mønehøyde er målt fra et teoretisk planert terreng 25cm under ferdig støpt plate.
- Målsetting på utside mur / stenderverk, utv. søyler til senter.
- Statiske beregninger for konstruksjonen er ikke utført. Forbehold om endringer av dimensjoner og plasseringer ved detaljprosjektering.
- Innredninger og sanitærutstyr vist på tegning kun inkludert hvis angitt i kontrakt.
- Boligen må ha enten håndsløkkeapparat eller egnet brannslange som rekker inn i alle rom.
- Plassering av avtrekks-tilluftsventiler og kombiboks, kfr. ventilasjonsleverandør.
- Evt. snøfangere monteres iht. Sintef bfs detaljblad 525.931
- For bolig hvor sportsbod ikke prosjekteres tilknyttet bolig, forutsettes sportsbod (5m²) iht. TEK17, frittliggende eller i uthus/garasje, oppført samtidig med bolig.

Ved tilgjengelig bolig:

- Trinnfri adkomst til sportsbod.
- Vridere (dører, vinduer etc.) plasseres mellom 0,8 – 1,2 m i fra gulv.

Dimensjonerende forutsetninger:

- Brannklasse BKL: 1
- Risikoklasse RKL: 4
- Lystransmisjon beregnet med LT=0.7

Arealtabell (BYA)

Areal netto	Areal (m²)
110.0	110

Arealtabell (BRA) Byggemelding

Etasje:	Beskrivelse:	Areal (m²)
Plan 01	Area	95.3
		95.3
Plan 02	Area	86.5
		86.5
Totalt Areal:		181.9

Fasade 4

Fasade 2

Fasade 1

Symbolforklaring:

- ➔ = Rømningsvei
- ⊕R = Radonpunkt
- BV = Bærevegg
- D = Drager
- SD = Synlig Drager
- DIM = Drager i møne
- SG = Sikkerhetsglass

KONSEPTSKISSE


* Tegningen er på skissestadiet og må ikke brukes i sammenheng med offentlig dokumentbehandling.



MEDLEM: SI bygg	
TILTAKSHAVER:	G.nr/B.nr: 45/647
BYGGEPLASS: Sporafjell	KOMMUNE: Klepp

REV.	DATO	REVISJON	SIGN.

TEGN, INNHOLD: Plan 02		FORMAT: A3	MÅLESTOKK: 1 : 100
PROSJEKT: Sporafjell BF6 tomt 1		PROSJEKT NR: 20211357	
ARKITEKT: K.Thørud	DATO: 11.11.21	TEGN: YN	REV:
		TEGN.NR: P20.02	

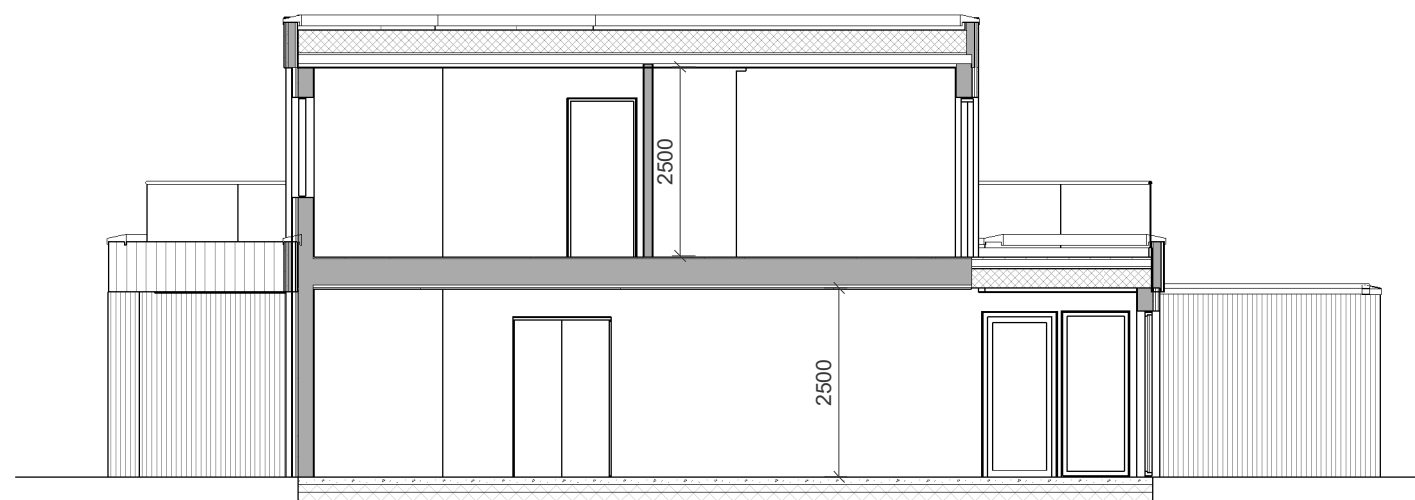

Snitt A-A

KONSEPTSKISSE

* Tegningen er på skissestadiet og må ikke brukes i sammenheng med offentlig dokumentbehandling.




MEDLEM: SI bygg	
TILTAKSHAVER:	G.nr/B.nr: 45/647
BYGGEPLASS: Sporafjell	KOMMUNE: Klepp

REV.	DATO	REVISJON	SIGN.

TEGN, INNHOLD: Snitt		FORMAT: A3	MÅLESTOKK: 1 : 100
PROSJEKT: Sporafjell BF6 tomt 1		PROSJEKT NR: 20211357	
ARKITEKT: K.Thørud	DATO: 11.11.21	TEGN: YN	REV:
		TEGN.NR: S40.01	

© Denne tegning må ikke kopieres eller benyttes ved foretagender som rettighetshaver ikke medvirker i.

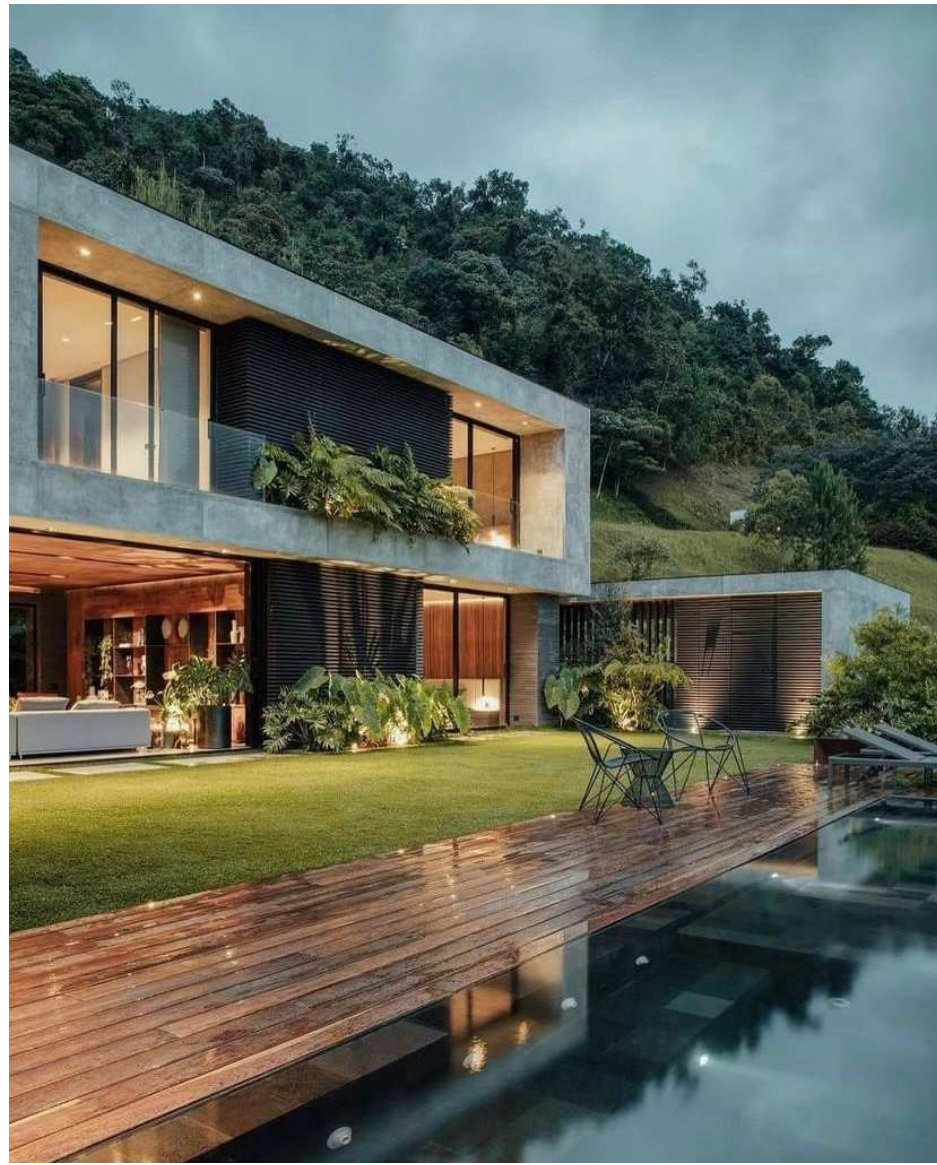

NG
ARCHITECTS

PROJECTS ABOUT US NEWS CONTACTS



**MG MESTERGRUPPEN
ARKITEKTER**

MEDLEM: SI bygg	
TILTAKSHAVER:	G.nr/B.nr: 45/647
BYGGEPLASS: Sporafjell	KOMMUNE: Klepp

REV.	DATO	REVISJON	SIGN.

TEGN, INNHOLD: Inspirasjon		FORMAT: A3	MÅLESTOKK:
PROSJEKT: Sporafjell BF6 tomt 1		PROSJEKT NR: 20211357	
ARKITEKT: K.Thørud	DATO: 10/27/21	TEGN: Author	REV: P25.02

© Denne tegning må ikke kopieres eller benyttes ved foretagender som rettighetshaver ikke medvirker i.