



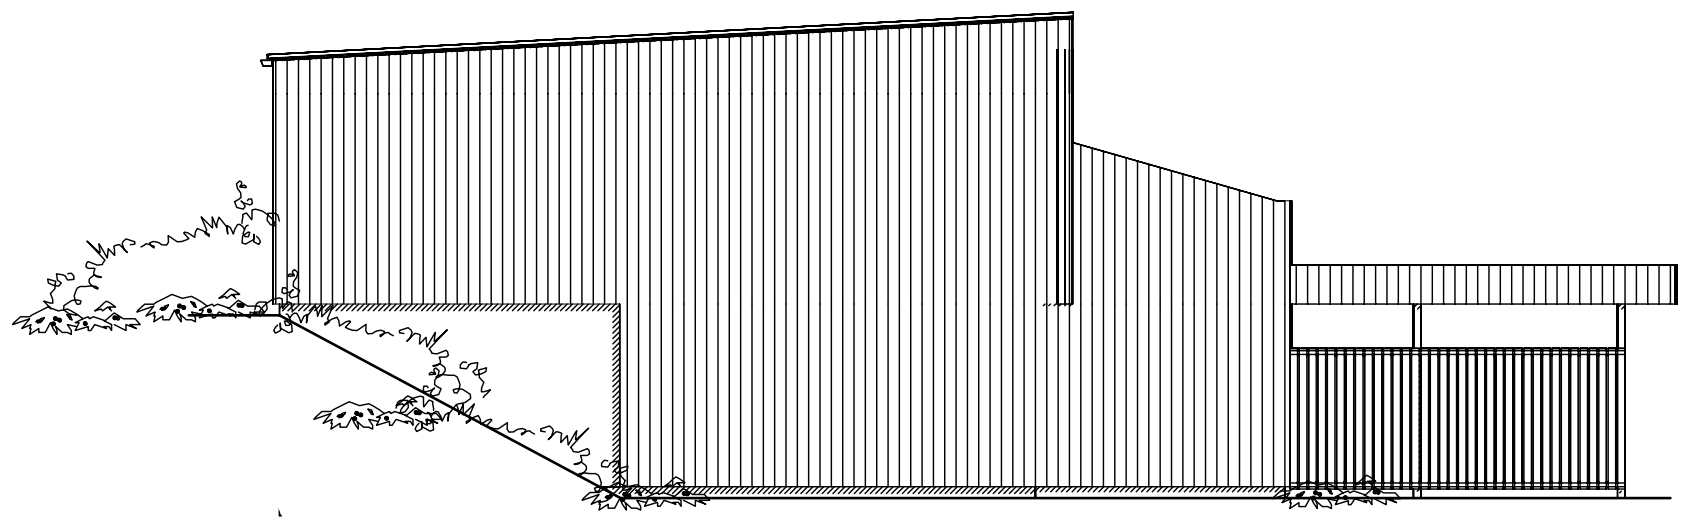


FASADE MOT NORD

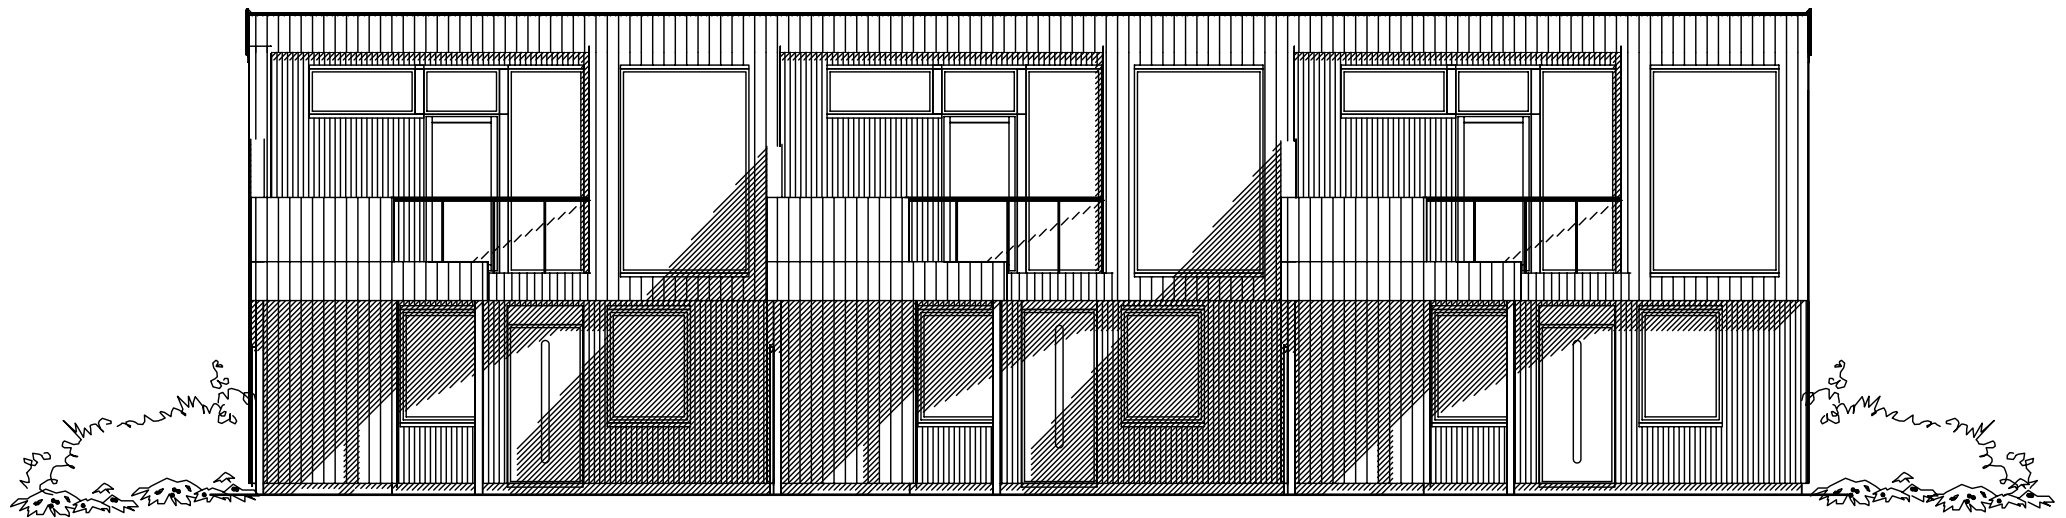


FASADE MOT VEST

B Rev 12.03.21 AIL
A Fasader 03.03.21 AIL

Tiltakshaver :		Tegn.AIL	Dato 18.02.21
Byggeplass : Tepperotvegen 1 A, B og C		Sak	
Kommune : Time	Gnr.:23 Bnr.:742	Tegn.nr.: Tepp1501	
Utbygger : MESTERHUS – det blir som avtalt		Planlegger :	
		Disk : Tepperot	
		Målestokk 1:100	
		 anniren@ark-1.no - tlf 99090113	

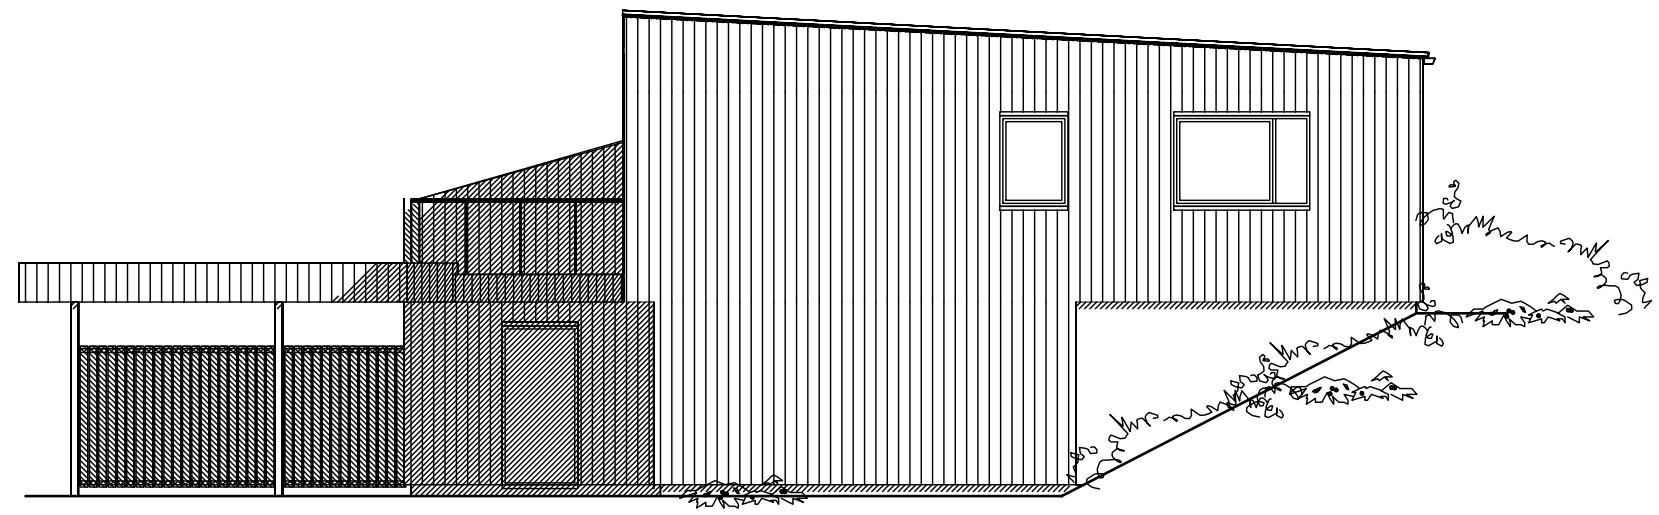

FASADE MOT SØR

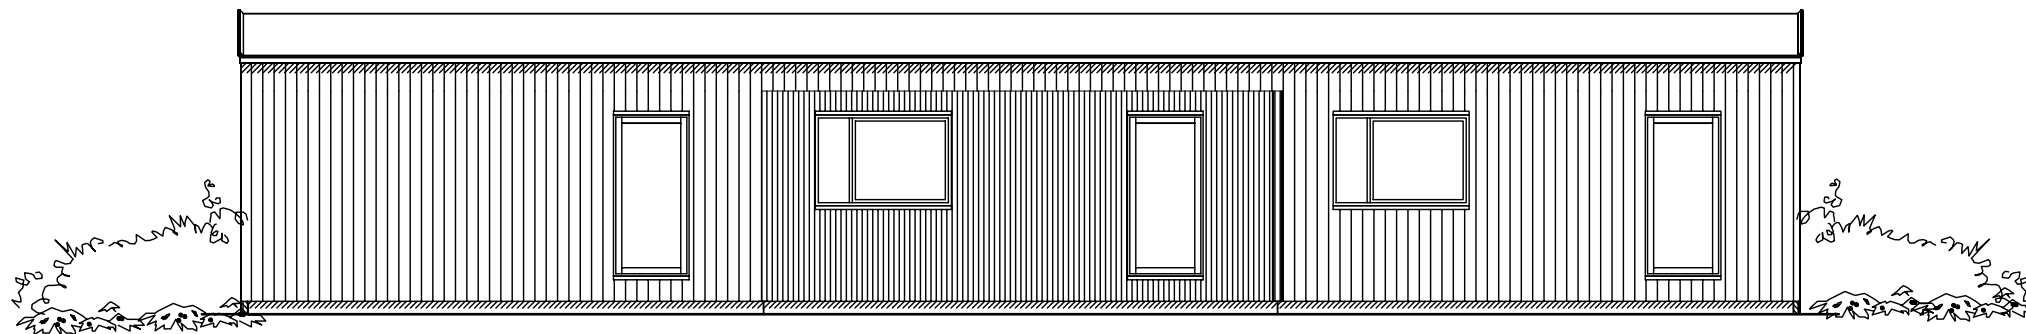

FASADE MOT ØST

B Rev 12.03.21 AIL
A Fasader 03.03.21 AIL


Tiltakshaver :		Tegn.AIL	Dato 18.02.21
Byggeplass : Tepperotvegen 1 A, B og C		Sak	
Kommune : Time		Gnr.:23 Bnr.:742	Tegn.nr.: Tepp1502
Utbygger : MESTERHUS – det blir som avtalt		Planlegger :	
		Disk : Tepperot	
		Målestokk 1:100	
		ark1 anniren@ark-1.no - tlf 99090113	



B Rev 12.03.21 AIL
A Fasader 03.03.21 AIL

Tiltakshaver :		Tegn.AIL	Dato 18.02.21
Byggeplass : Tepperotvegen 1 A, B og C		Sak	
Kommune : Time		Gnr.:23	Bnr.:742
Utbygger :		Tegn.nr.: Tepp1503	
MESTERHUS – det blir som avtalt		Planlegger :	
		Disk : Tepperot	
		Målestokk 1:100	
		ark1 anniren@ark-1.no - tlf 99090113	

Arealberegninger i hht. NS 3940	BYA totalt			
	Pr etasje	Utvendig bod/garasje	Åpent over- bygg areal og carport	
BYA :	217.0	17.4	11.7	246.1

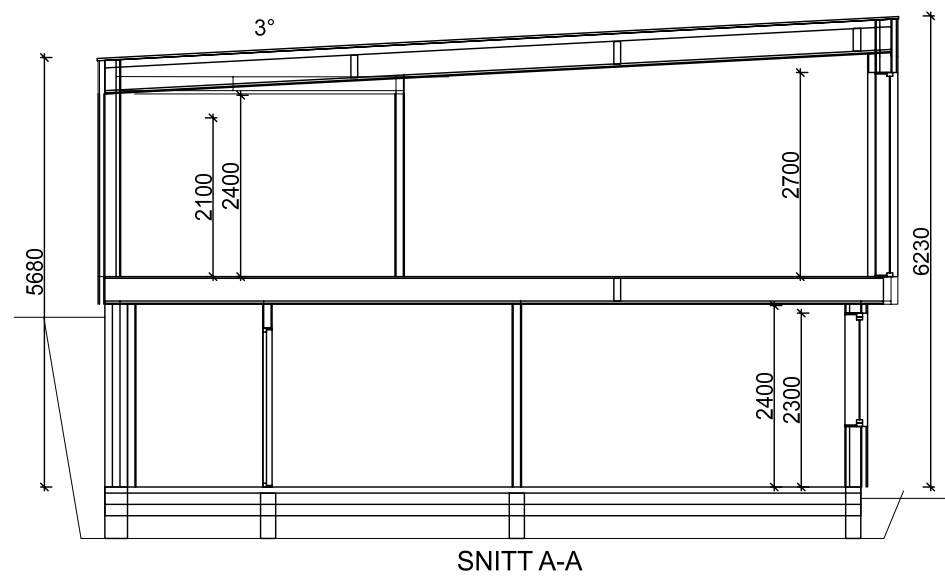

B Rev 12.03.21 AIL
A Fasader 03.03.21 AIL

Tiltakshaver :		Tegn.AIL	Dato 18.02.21
Byggeplass : Tepperotvegen 1 A, B og C		Sak	
Kommune : Time		Gnr.:23	Bnr.:742
Utbygger :		Tegn.nr.: Tepp1504	
MESTERHUS – det blir som avtalt		Planlegger :	
		Disk : Tepperot	
		Målestokk 1:100	
		ark1 anniren@ark-1.no - tlf 99090113	