


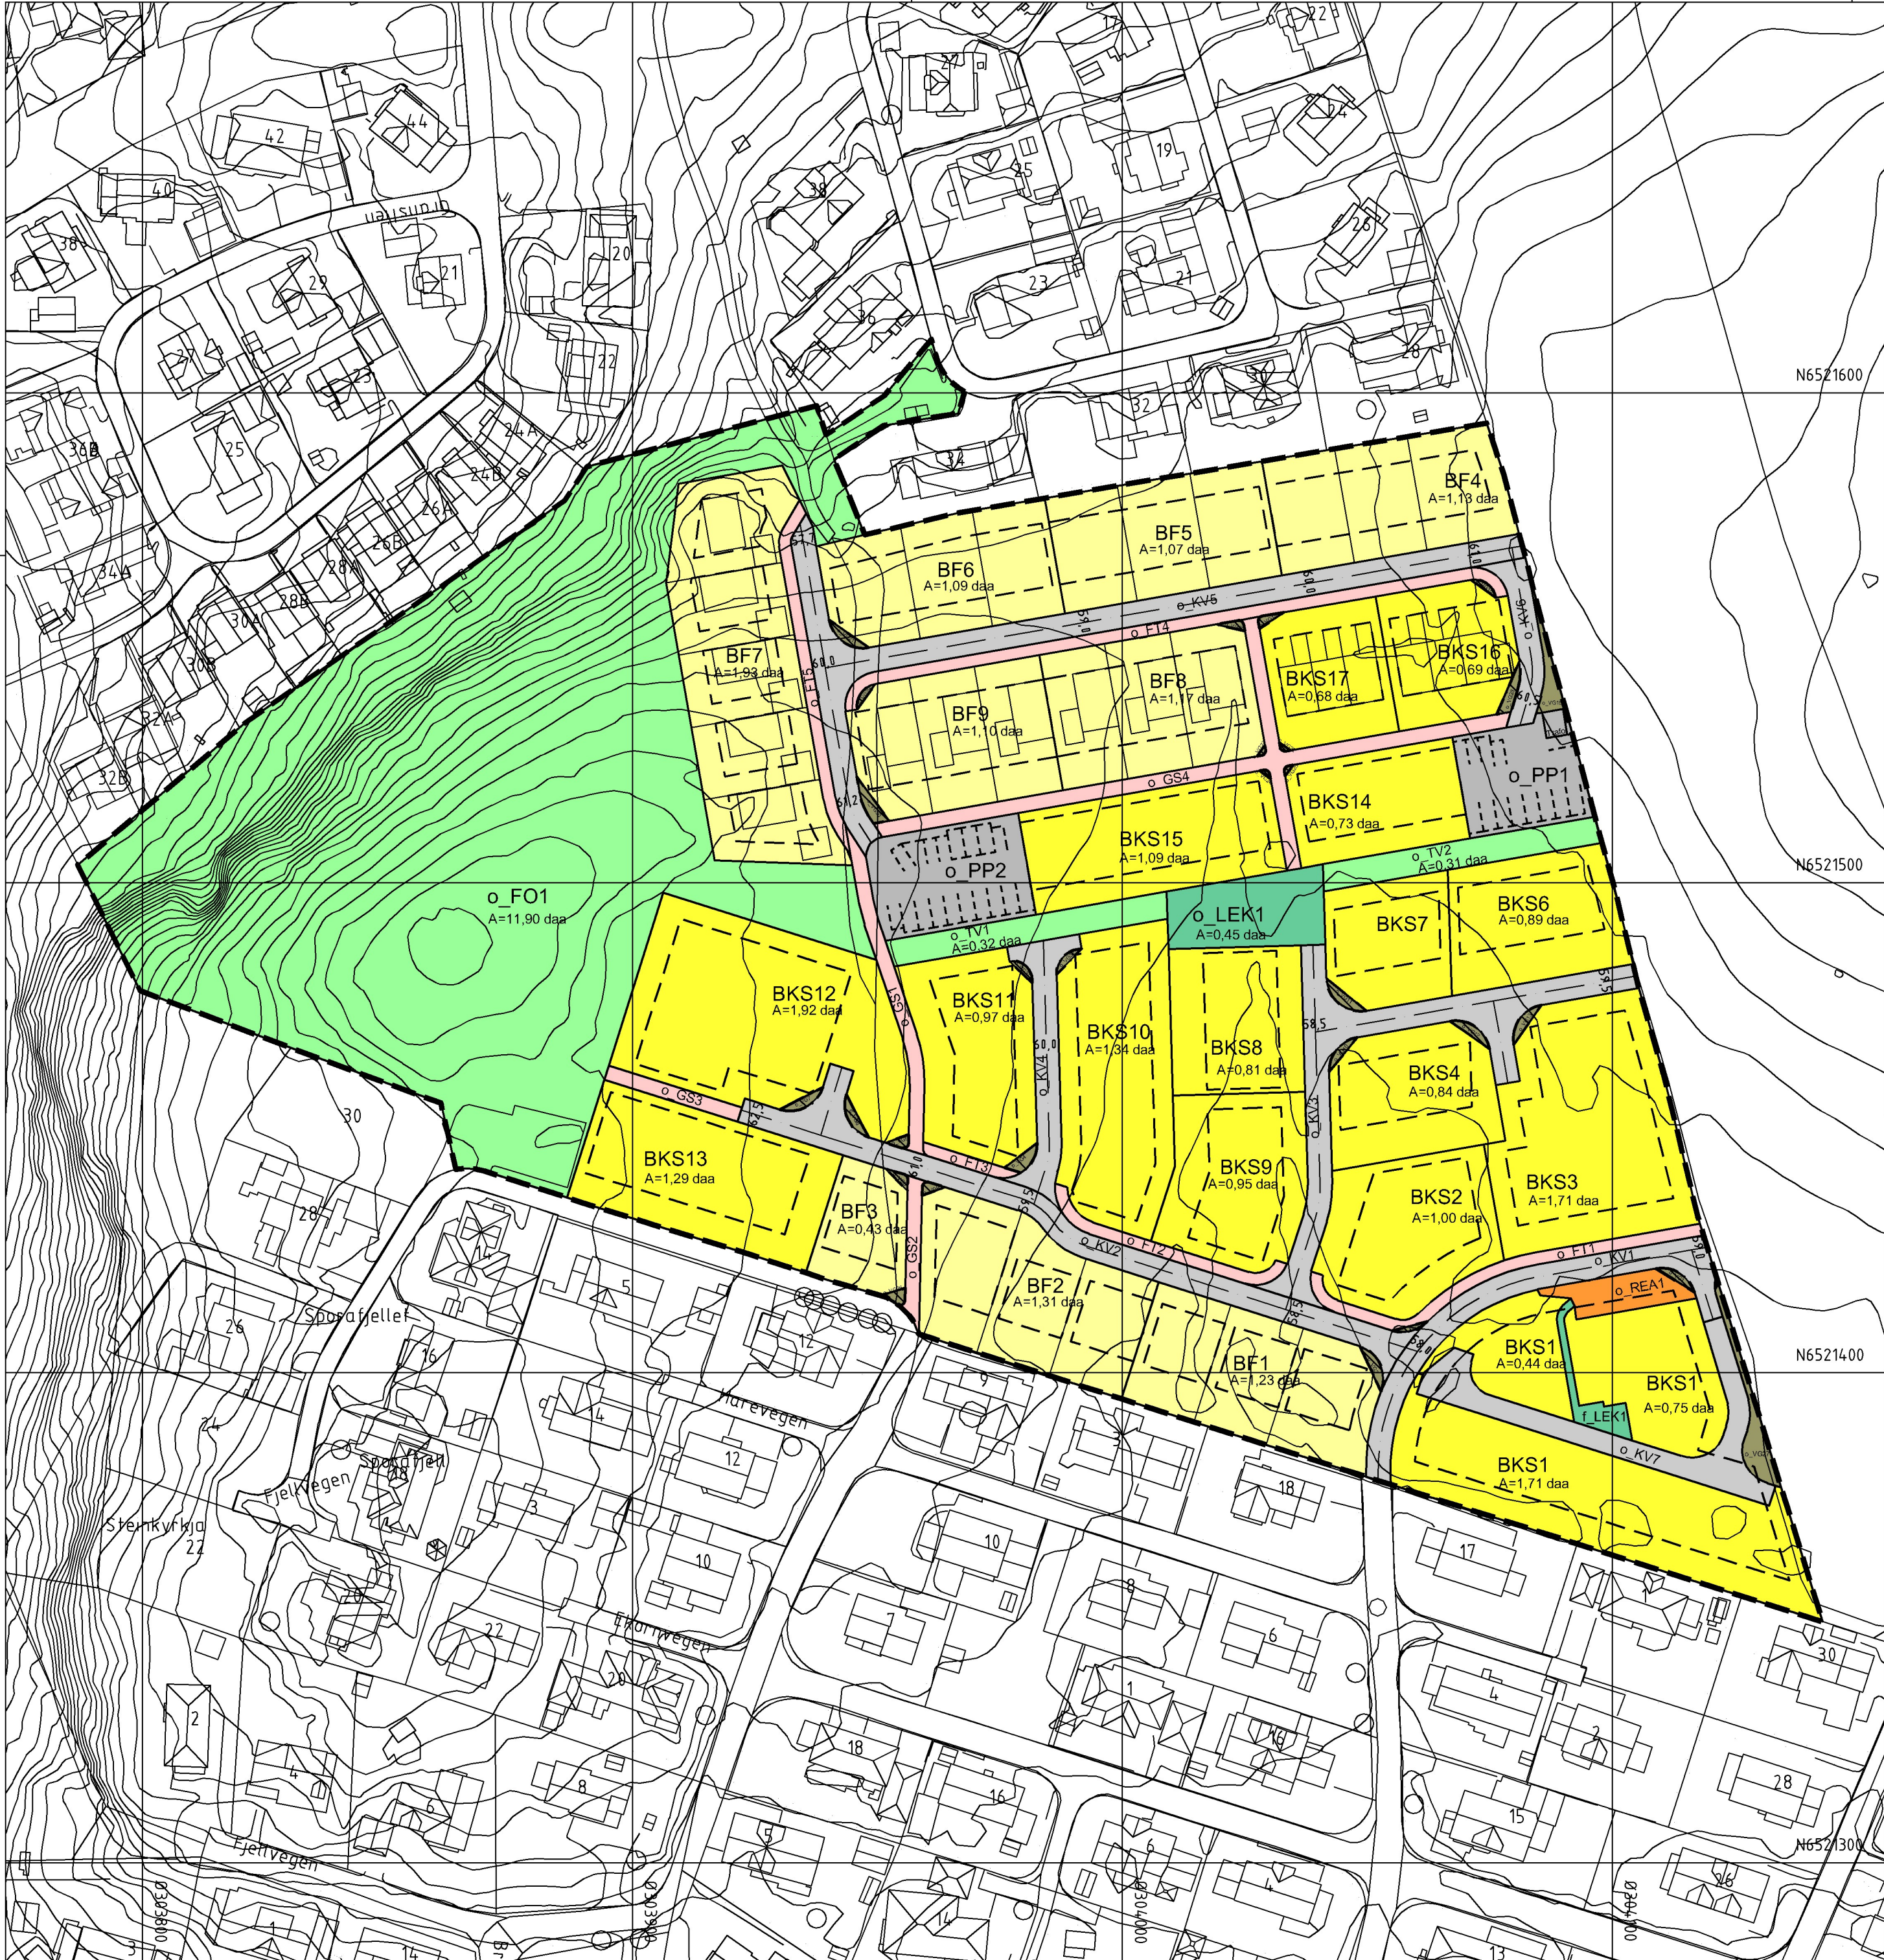

Tegnforklaring

Reguleringsplan PBL 2008

§12-5. Nr. 1 - Bebyggelse og anlegg

BF

BKS

REA

LEK

Boligbebyggelse-frittliggende småhusbebyggelse

Boligbebyggelse-konsentrert småhusbebyggelse

Renovasjonsanlegg

Lekeplass

§12-5. Nr. 2 - Samferdselsanlegg og teknisk infrastruktur

KV

FT

GS

VG

PP

Kjørveg

Fortau

Gang-/sykkelveg

Annen veggrunn - grøntareal

Parkeringsplasser

§12-5. Nr. 3 - Grønnstruktur

TV

FO

Turveg

Friområde

§12-6 - Hensynssoner

N140

Frisikt

Linjesymbol

RpGrense

RpFormålGrense

Regulert tomtegrense

Byggegrense

Regulert senterlinje

Frisiktlinje

Regulert parkeringsfelt

RpSikringGrense

Kartopplysninger

Kilde for basiskart:
Dato for basiskart:
Koordinatsystem: UTM sone 32 basert på EUREF89/WGS84
Høydegrunnlag: NN2000

Ekvidistanse: 1m
Kartmålestokk: 1:1000 m
0 25 50m

Endring detaljregulering
Sporafjell/Åna-Gruda
Med tilhørende reguleringsbestemmelser

Arealplan-ID: 1120_2019009
Forslagstiller:

SAKSBEHANDLING ETTER PLAN- OG BYGNINGSLOVEN	SAKS-NR	DATO	SIGN
Vedteken i Hovudutval for samfunn og kultur	84/19	29.10.2019	
Dato	Revisjon	11.10.2019	
Dato	Revisjon		
Dato	Revisjon		
Kommunestyret sitt vedtak			
Ny 2. gang behandling			
Offentlig ettersyn fra til			
2. gangs behandling			
Offentlig ettersyn fra til			
1. gangs behandling			
Kunngjøring av oppstart av planarbeid			
Oppstartsmøte...			
PLANEN ER UTARBEIDET AV:		PLANKONSULENT	
Det bekrefte at planen er i samsvar med kommunestyrets vedtak av		TEGNNR.	DATO
		17.09.2019	SIGN.
			OM/SO

BekreftDato

Dato

PLANSJEPAVN

Plansejef